


МОНТАЖНАЯ СХЕМА

"АСТРА-8 лонг" с КНС и
принудительным сбросом

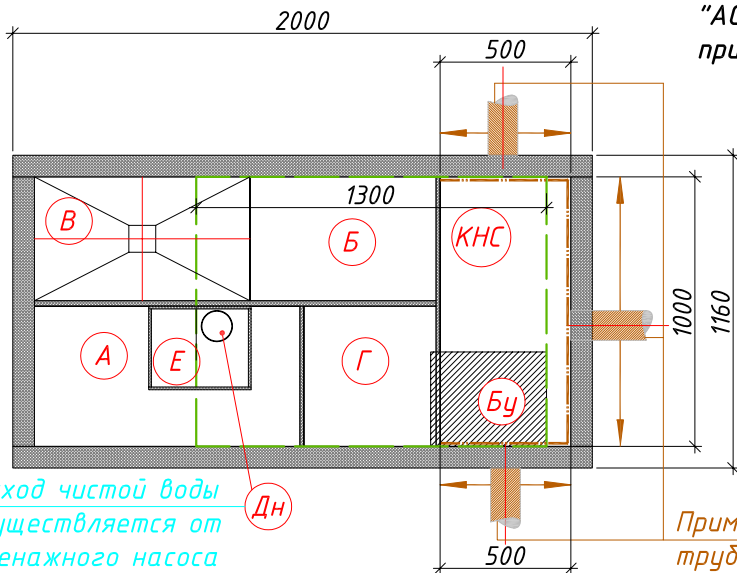


Условные обозначения:

- А- Приемная камера;
- Б- Аэротенк;
- В- Вторичный отстойник;
- Г- Стабилизатор ила;
- Бу- Блок управления;
- Е- Емкость для чистой воды;
- Дн- Дренажный насос;
- КНС- Канализационная насосная станция;
- - Горловина.

Выход чистой воды
осуществляется от
дренажного насоса

Примеры возможной врезки
трубопровода

- КНС** (Канализационная насосная станция) ← Вход в очистную установку (допустимая глубина от уровня земли до низа трубы максимум -2.000)
- Дн** (Дренажный насос) → Выход из очистной установки (стандартная глубина от уровня земли до низа трубы -0.800)

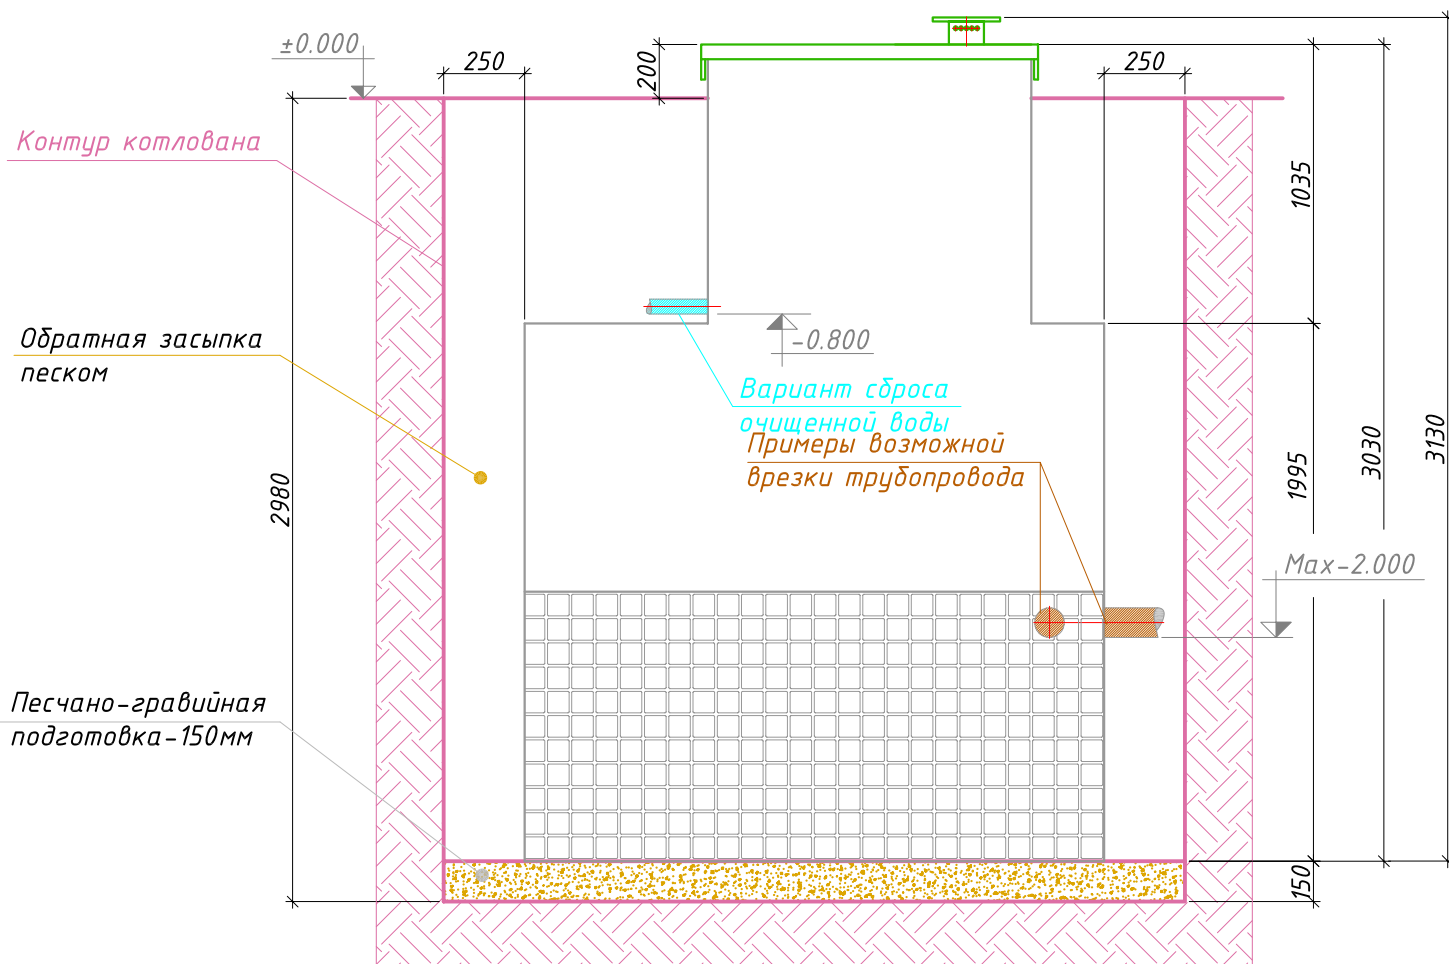

Порядок производства работ:

1. Отрывка котлована размерами 2.50мх1.66м h=2.98м с уклоном грунта (уклон котлована зависит от типа грунтов) или опалубкой;
2. Засыпка и уплотнение песчано-гравийной подготовки толщиной 150мм.;
3. Монтаж установки на уплотненную песчано-гравийную подготовку;
5. Врезка и присоединение трубопроводов к установке;
6. Установка утеплителя (необходимость, марка и толщина утеплителя зависят от климатических условий района строительства);
7. Обратная засыпка песком с одновременной заливкой водой до отметок, промаркированных на внутренней стенке очистной установки;
8. Окончательная планировка рельефа;
9. Запуск очистной установки в эксплуатацию.