



МОНТАЖНАЯ СХЕМА
"АСТРА-10 миди" самотечная

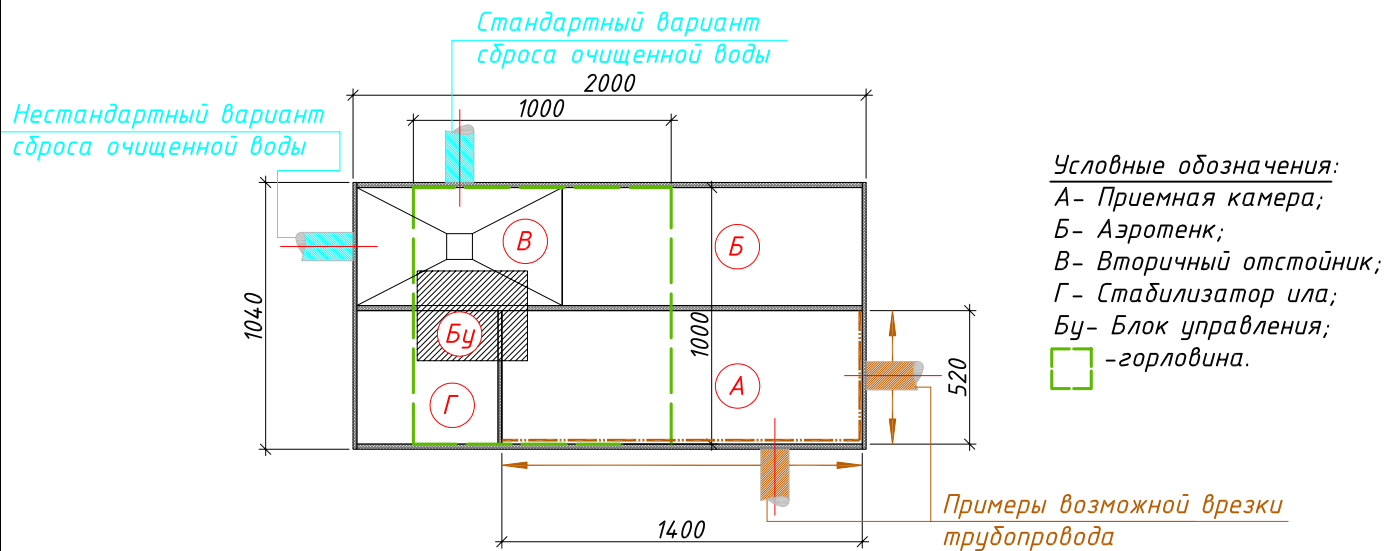

- Ⓐ (Приемная камера) ← Вход в очистную установку (допустимая глубина от уровня земли до низа трубы максимум -0.900)
- Ⓑ (Вторичный отстойник) → Выход из очистной установки (стандартная глубина от уровня земли до низа трубы -0.600)

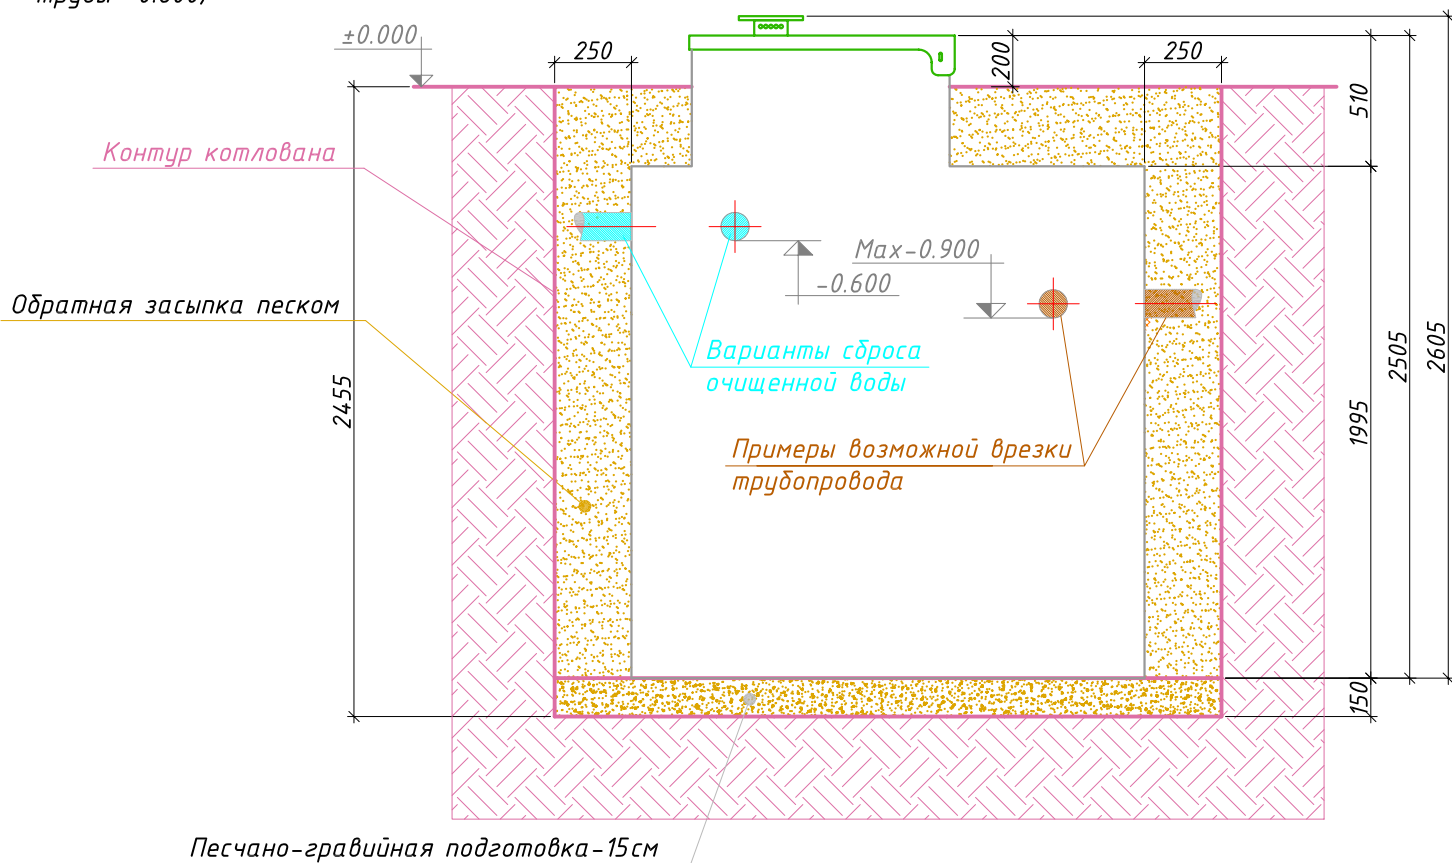

Порядок производства работ:

- Отрывка котлована размерами 2.50мх1.54м h=2.455м с уклоном грунта (уклон котлована зависит от типа грунтов) или опалубкой;
- Засыпка и уплотнение песчано-гравийной подготовки толщиной 15см.;
- Монтаж установки на уплотненную песчано-гравийную подготовку;
- Врезка и присоединение трубопроводов к установке;
- Установка утеплителя (необходимость, марка и толщина утеплителя зависят от климатических условий района строительства);
- Обратная засыпка песком с одновременной заливкой водой до отметок, промаркированных на внутренней стенке очистной установки;
- Окончательная планировка рельефа;
- Запуск очистной установки в эксплуатацию.